




Câmara Municipal de Bertioga

Estado de São Paulo

Estância Balneária

INDICAÇÃO Nº 671 / 11
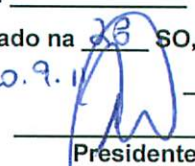
| | | | |
|---|-------------------------|------------------|--------------|
| Protocolo: | <u>33312</u> | | |
| Data: | <u>21/9/11</u> | Hora: | <u>08:34</u> |
| Ofício: | _____ | | |
| Aprovado na | <u>28</u> SO, realizada | | |
| em | <u>20.9.11</u> | <u>SI</u> adendo | |
|  | | | |
| Presidente | | | |

Assunto: Praça Aprovada nº 152 – Balneário Itapuã
Ref:

Bertioga, 20 de setembro de 2011.

Excelentíssimo Sr. Presidente,
Nobres Vereadores:

Antônio Rodrigues Filho, no uso de suas atribuições regimentais, vem perante Vossa Excelência, ouvido o Douto Plenário, expor os fatos e fazer a seguinte indicação:

Prover o bem estar de seus cidadãos, é uma das atribuições dentre tantas do governo, seja ele, Municipal, Estadual ou Federal.

Ruas transitáveis e praças limpas e urbanizadas, são algumas das maneiras de proporcionar o bem estar à aqueles que aqui vivem. A praça Aprovada nº 152 localizada no bairro do Indaiá, loteamento Itapoã circundada pelas ruas 7 e 7A (mapa em anexo) hoje encontra-se tomada pelo mato e servindo de abrigo para diversos animais, é um exemplo da necessidade urgente de prover nossa cidade de melhorias no mobiliário urbano

Isto posto, indico ao Sr Prefeito do Município de Bertioga Sr. José Mauro Dedemo Orlandini, para que determine ao setor competente da municipalidade a limpeza e urbanização da praça em questão, proporcionando assim uma melhor condição de vida à aqueles que residem ou trafegam no entorno da praça supramencionada.

Solicito ainda o envio de cópias ao Senhor Secretário de Obras e à Sociedade Amigos do Bairro do Indaiá.

Marcelo Vilares
Vereador

Orvando da Silva
Vereador


Antônio Rodrigues Filho
Vereador

Renatinho
Vereador PT ★

PR. CLAYTON FERNAND
Vice Presidente


Caio Matheus
Vereador - Bertioga/SP
Unidos Somos+

Taciano Goulart Cerqueira Leite
Vereador

Ney Lyra
Vereador

BALNEÁRIO ITAIOÃ

1

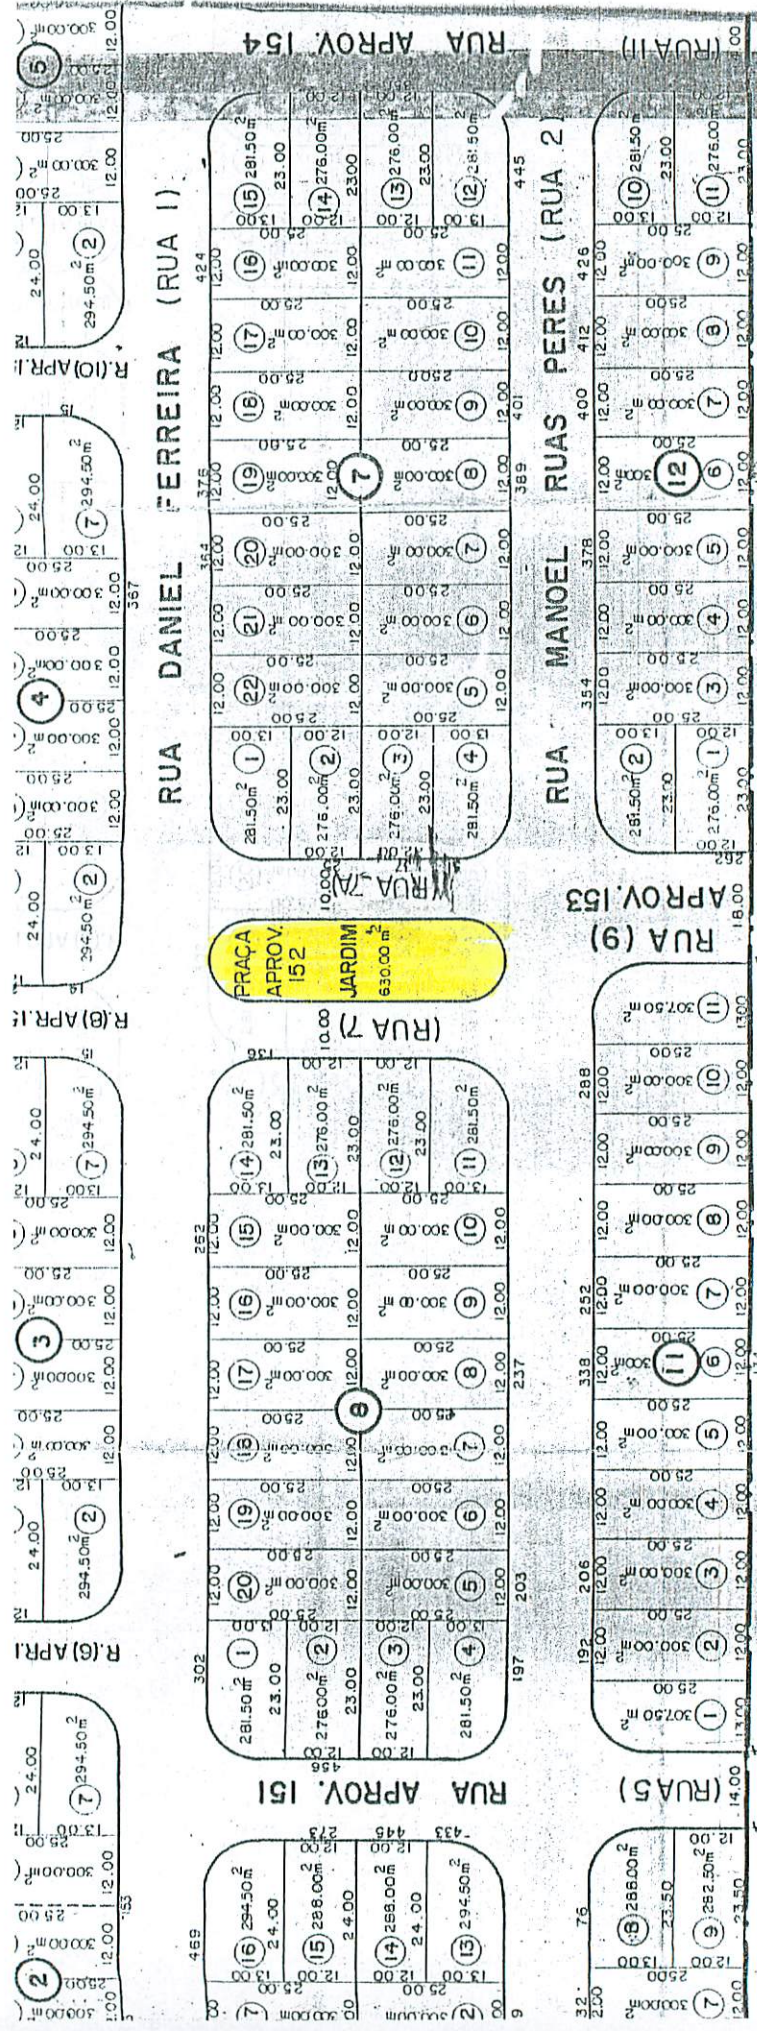

RUA DANIEL FERREIRA (RUA 1)

RUA MANOEL RUAS PERES (RUA 2)

PRAÇA APROV. 152
JARDIM
630.00m²

JARDIM CAIÇARA

812.50 m

1:200